

HUOLTOPIIHA

82000

KATOS

HUOLTOPORTTI

AITA

KÄYNTIPORTTI

KATOS

KATOS

KÄYNTIPORTTI

HUOLTOPORTTI


KERROSALA 1.krs ~ 2380 m2


0 1 2 3 4 5 10 m

PYSÄKÖINTI

PELKOSENNIEMEN KUNTA  
UUSI KOULU  
POHJA  
LUONNOS 22.10.2019 FCG Oy

~58000

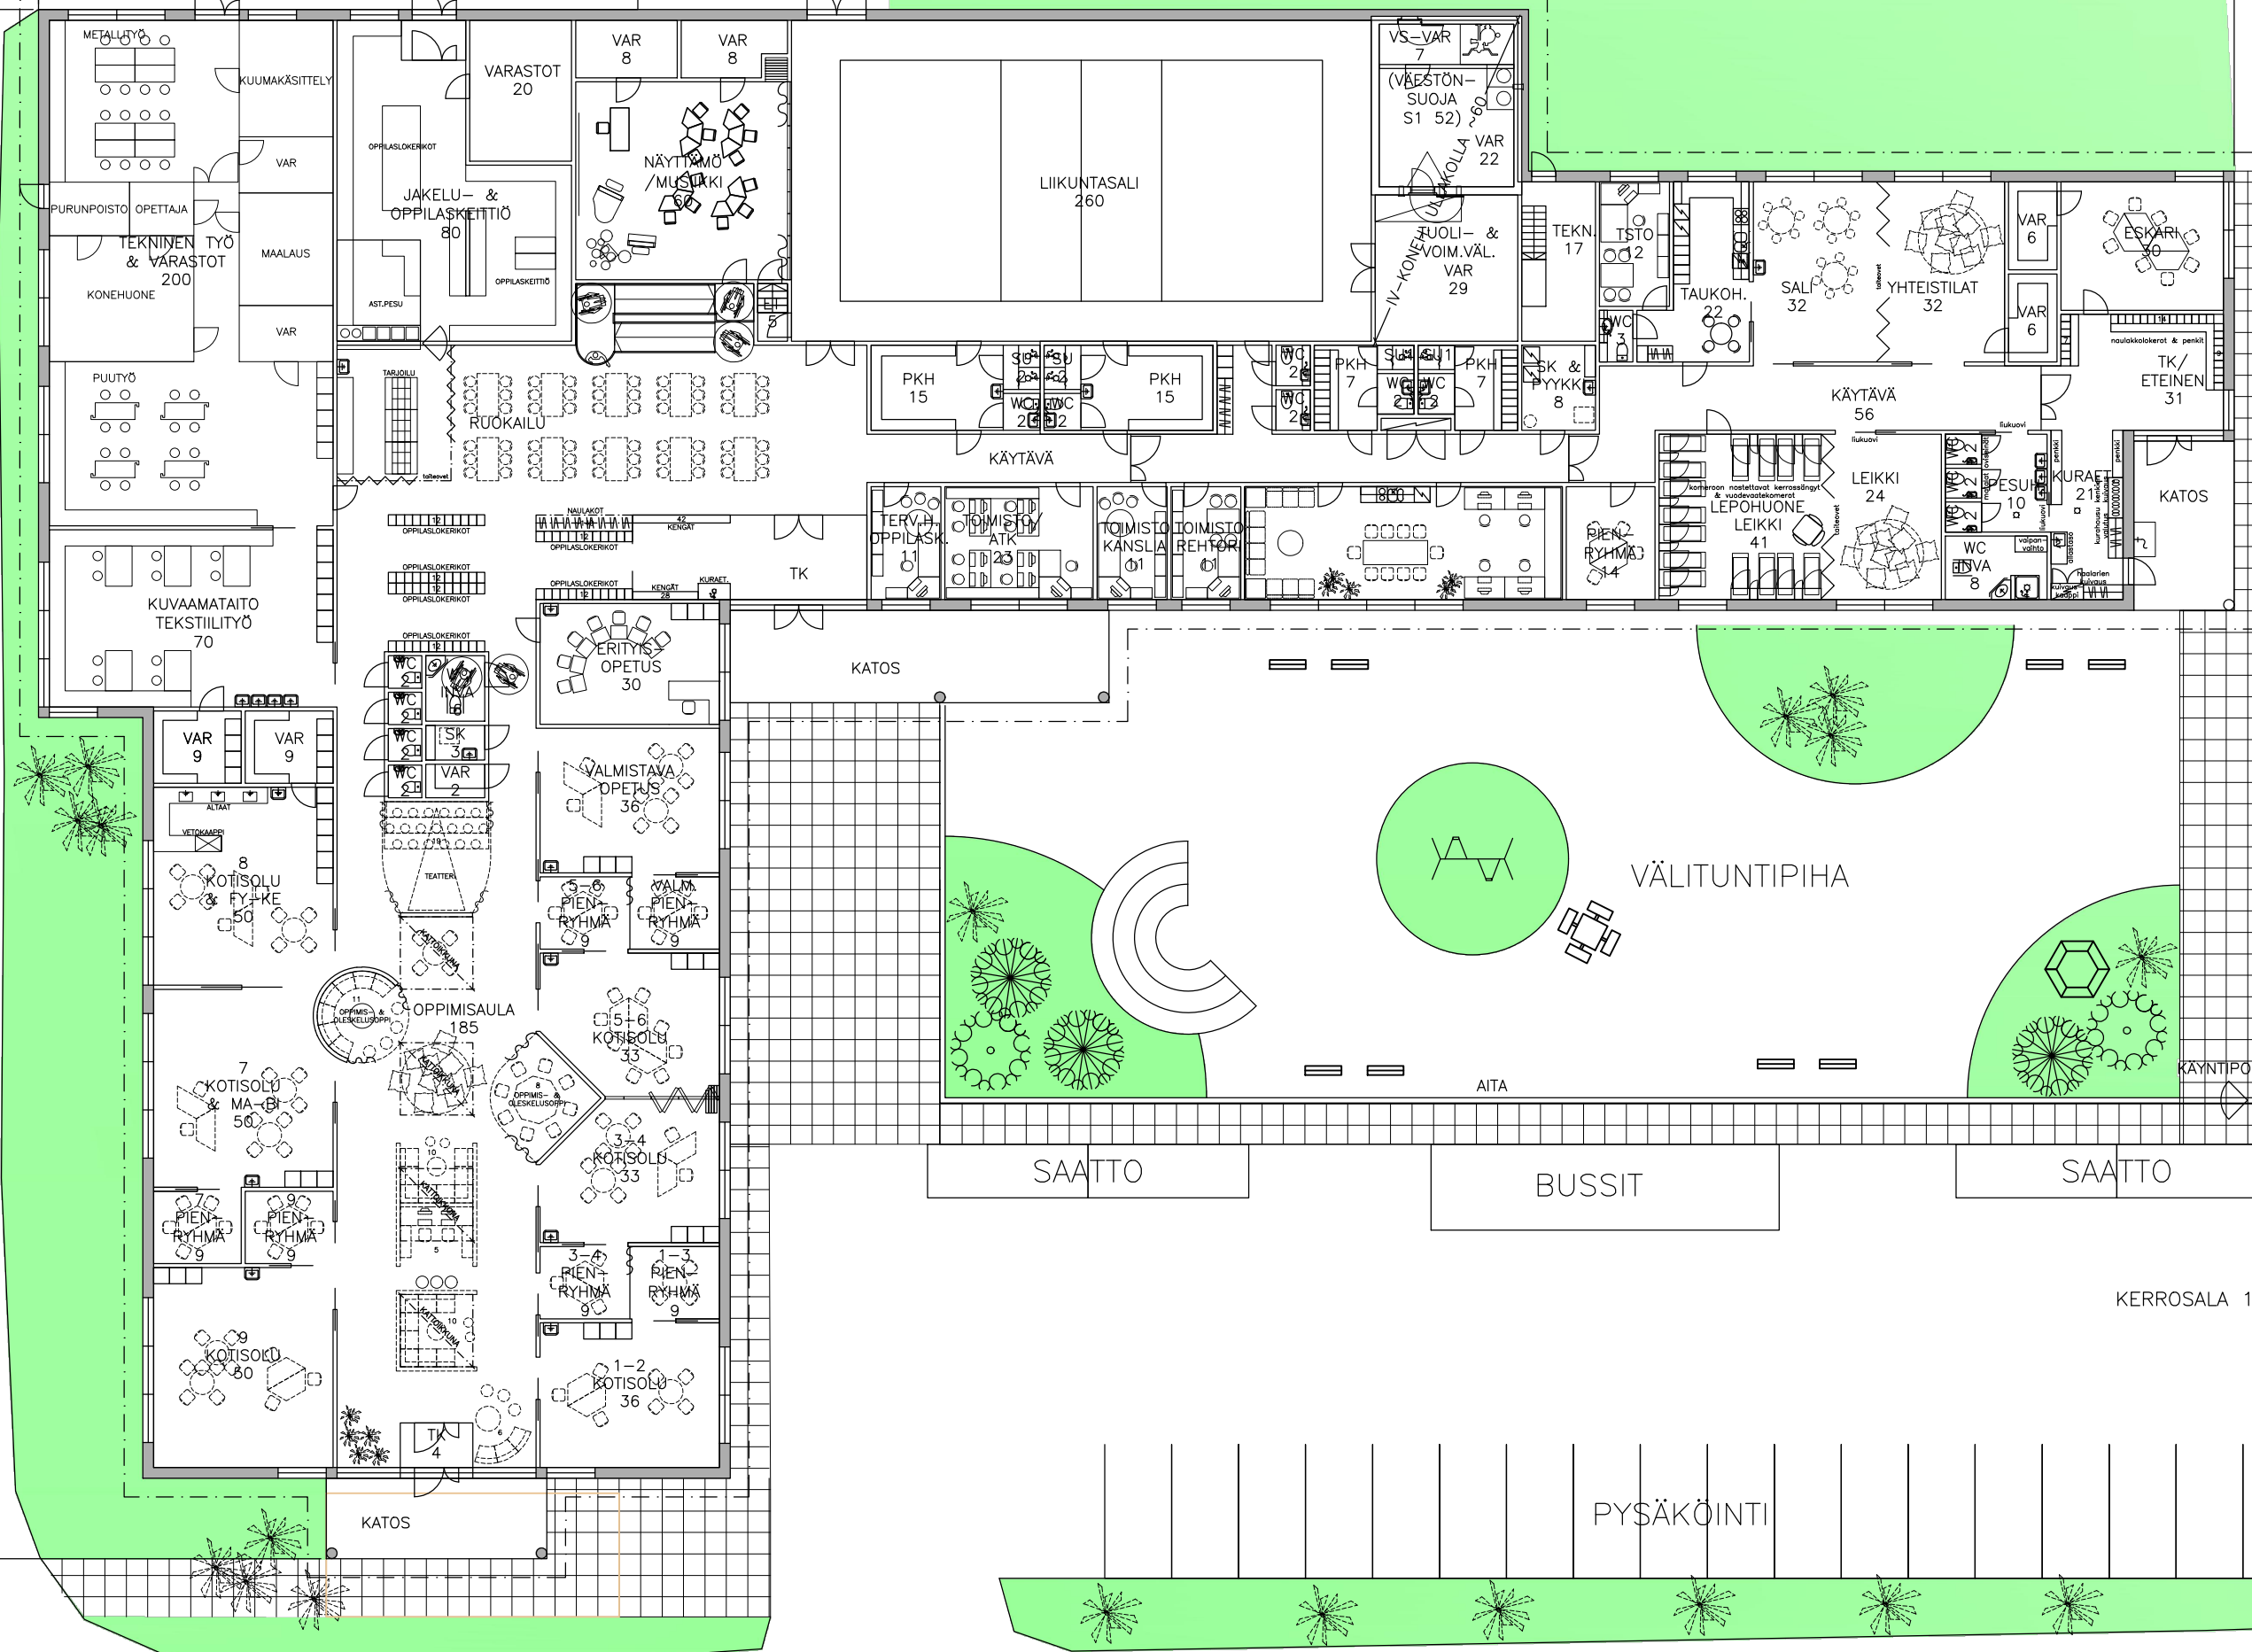

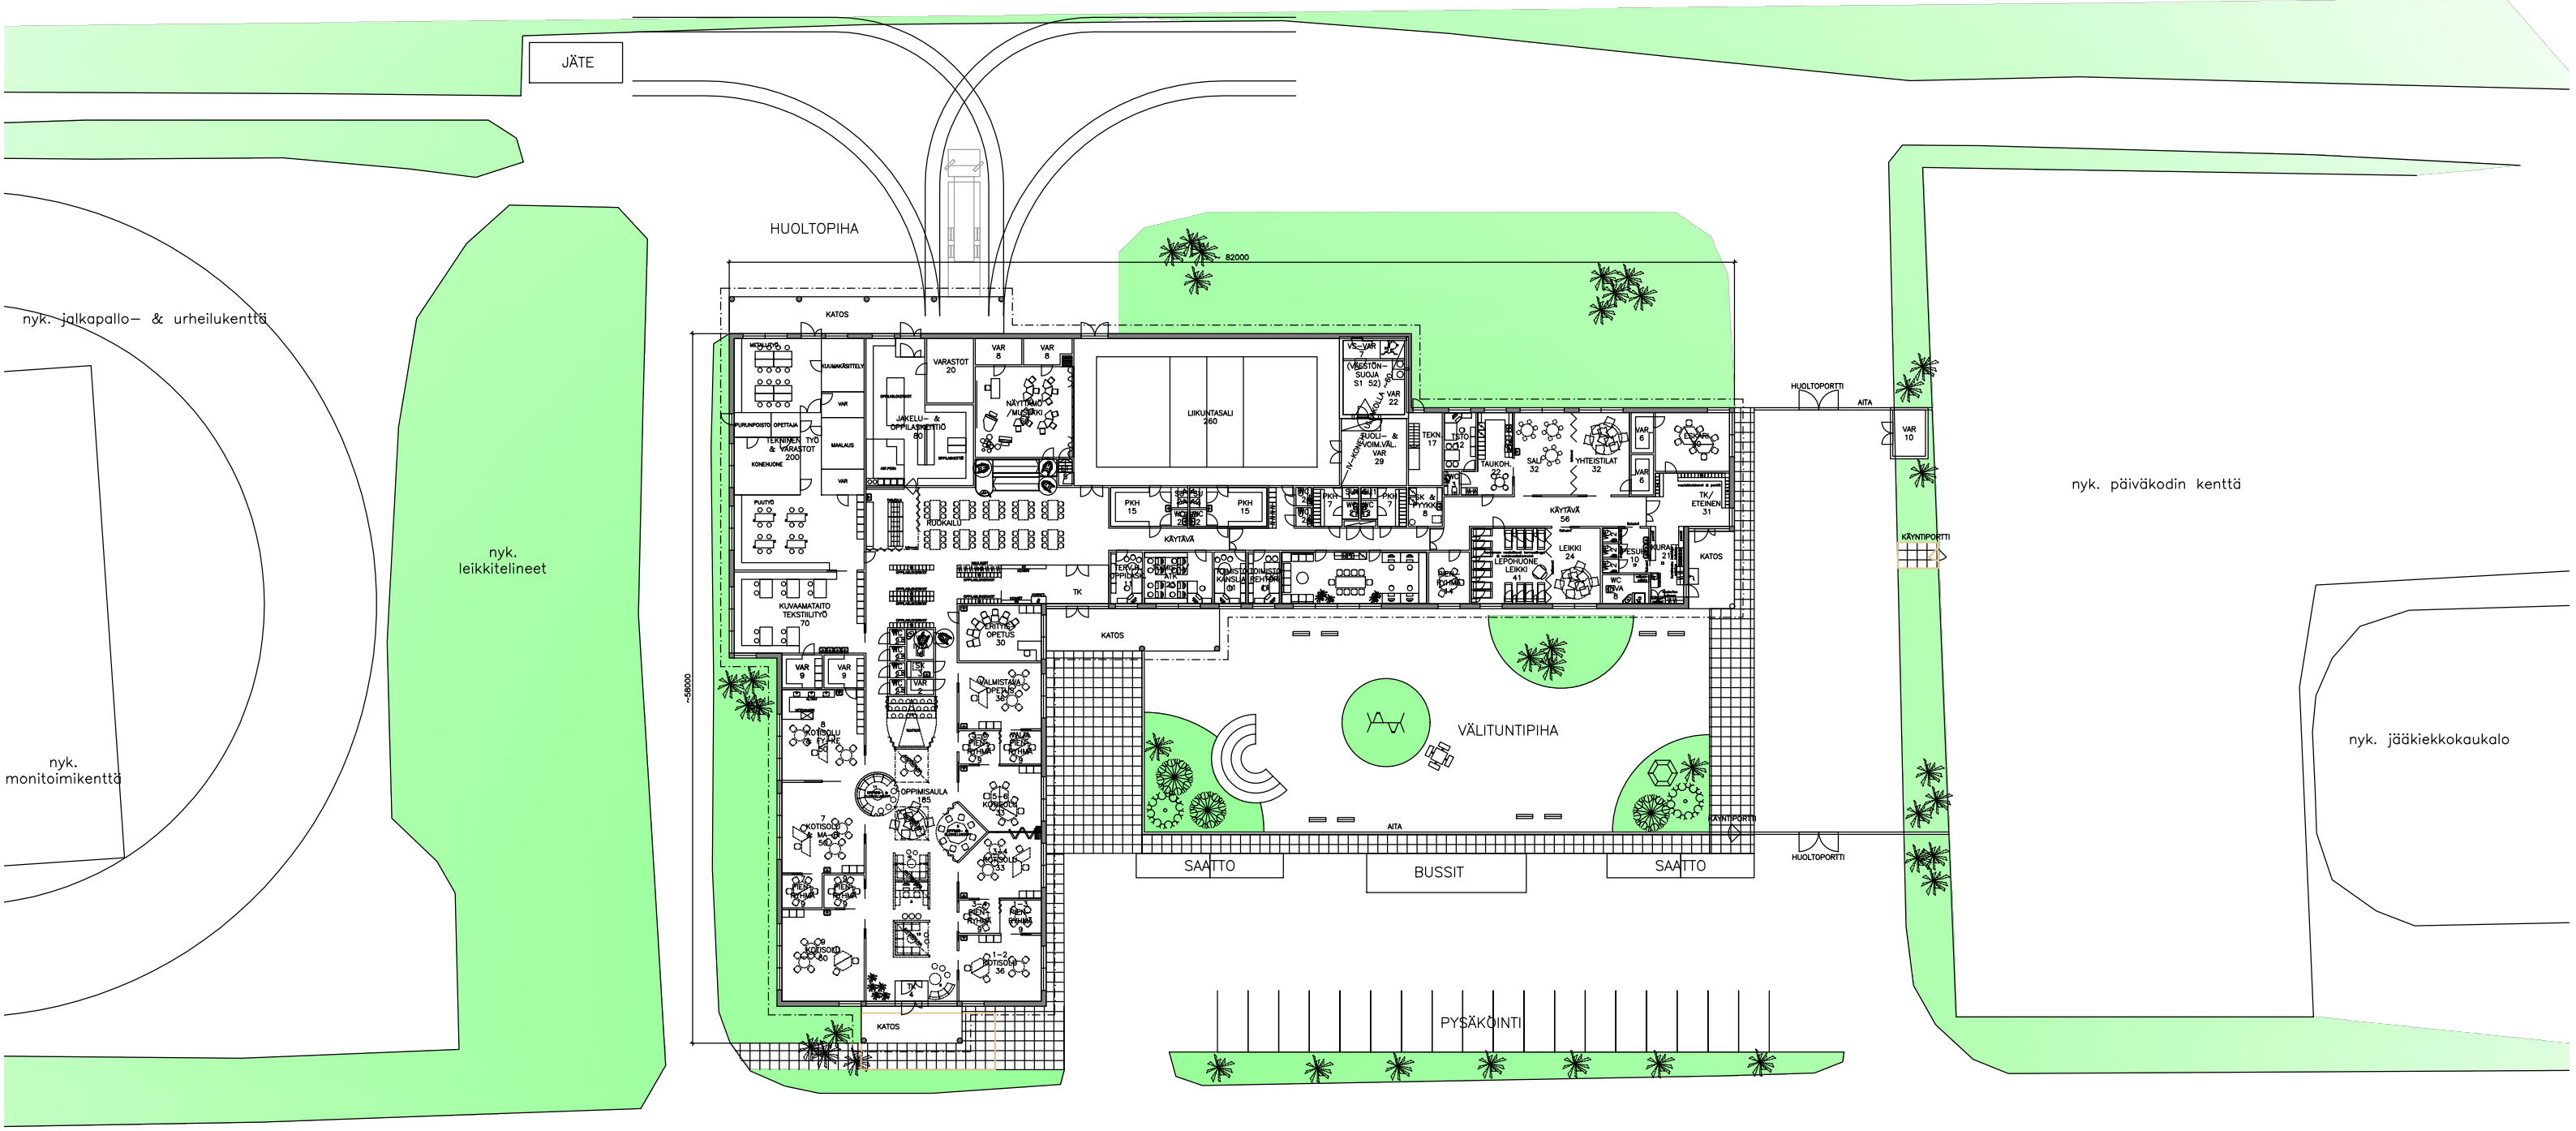

PELKOSENNIEMEN KUNTA  
 UUSI KOULU  
 SIOITUS  
 LUONNOS 22.10.2019 FCG OY