


HUOLTOPIIHA

SISÄÄNKÄYNTI
HENKILÖKUNTA
ILTAKÄYTTÖ

SISÄÄNKÄYNTI
KEITTIÖN
HUOLTO

nyk. päiväkodin kenttä

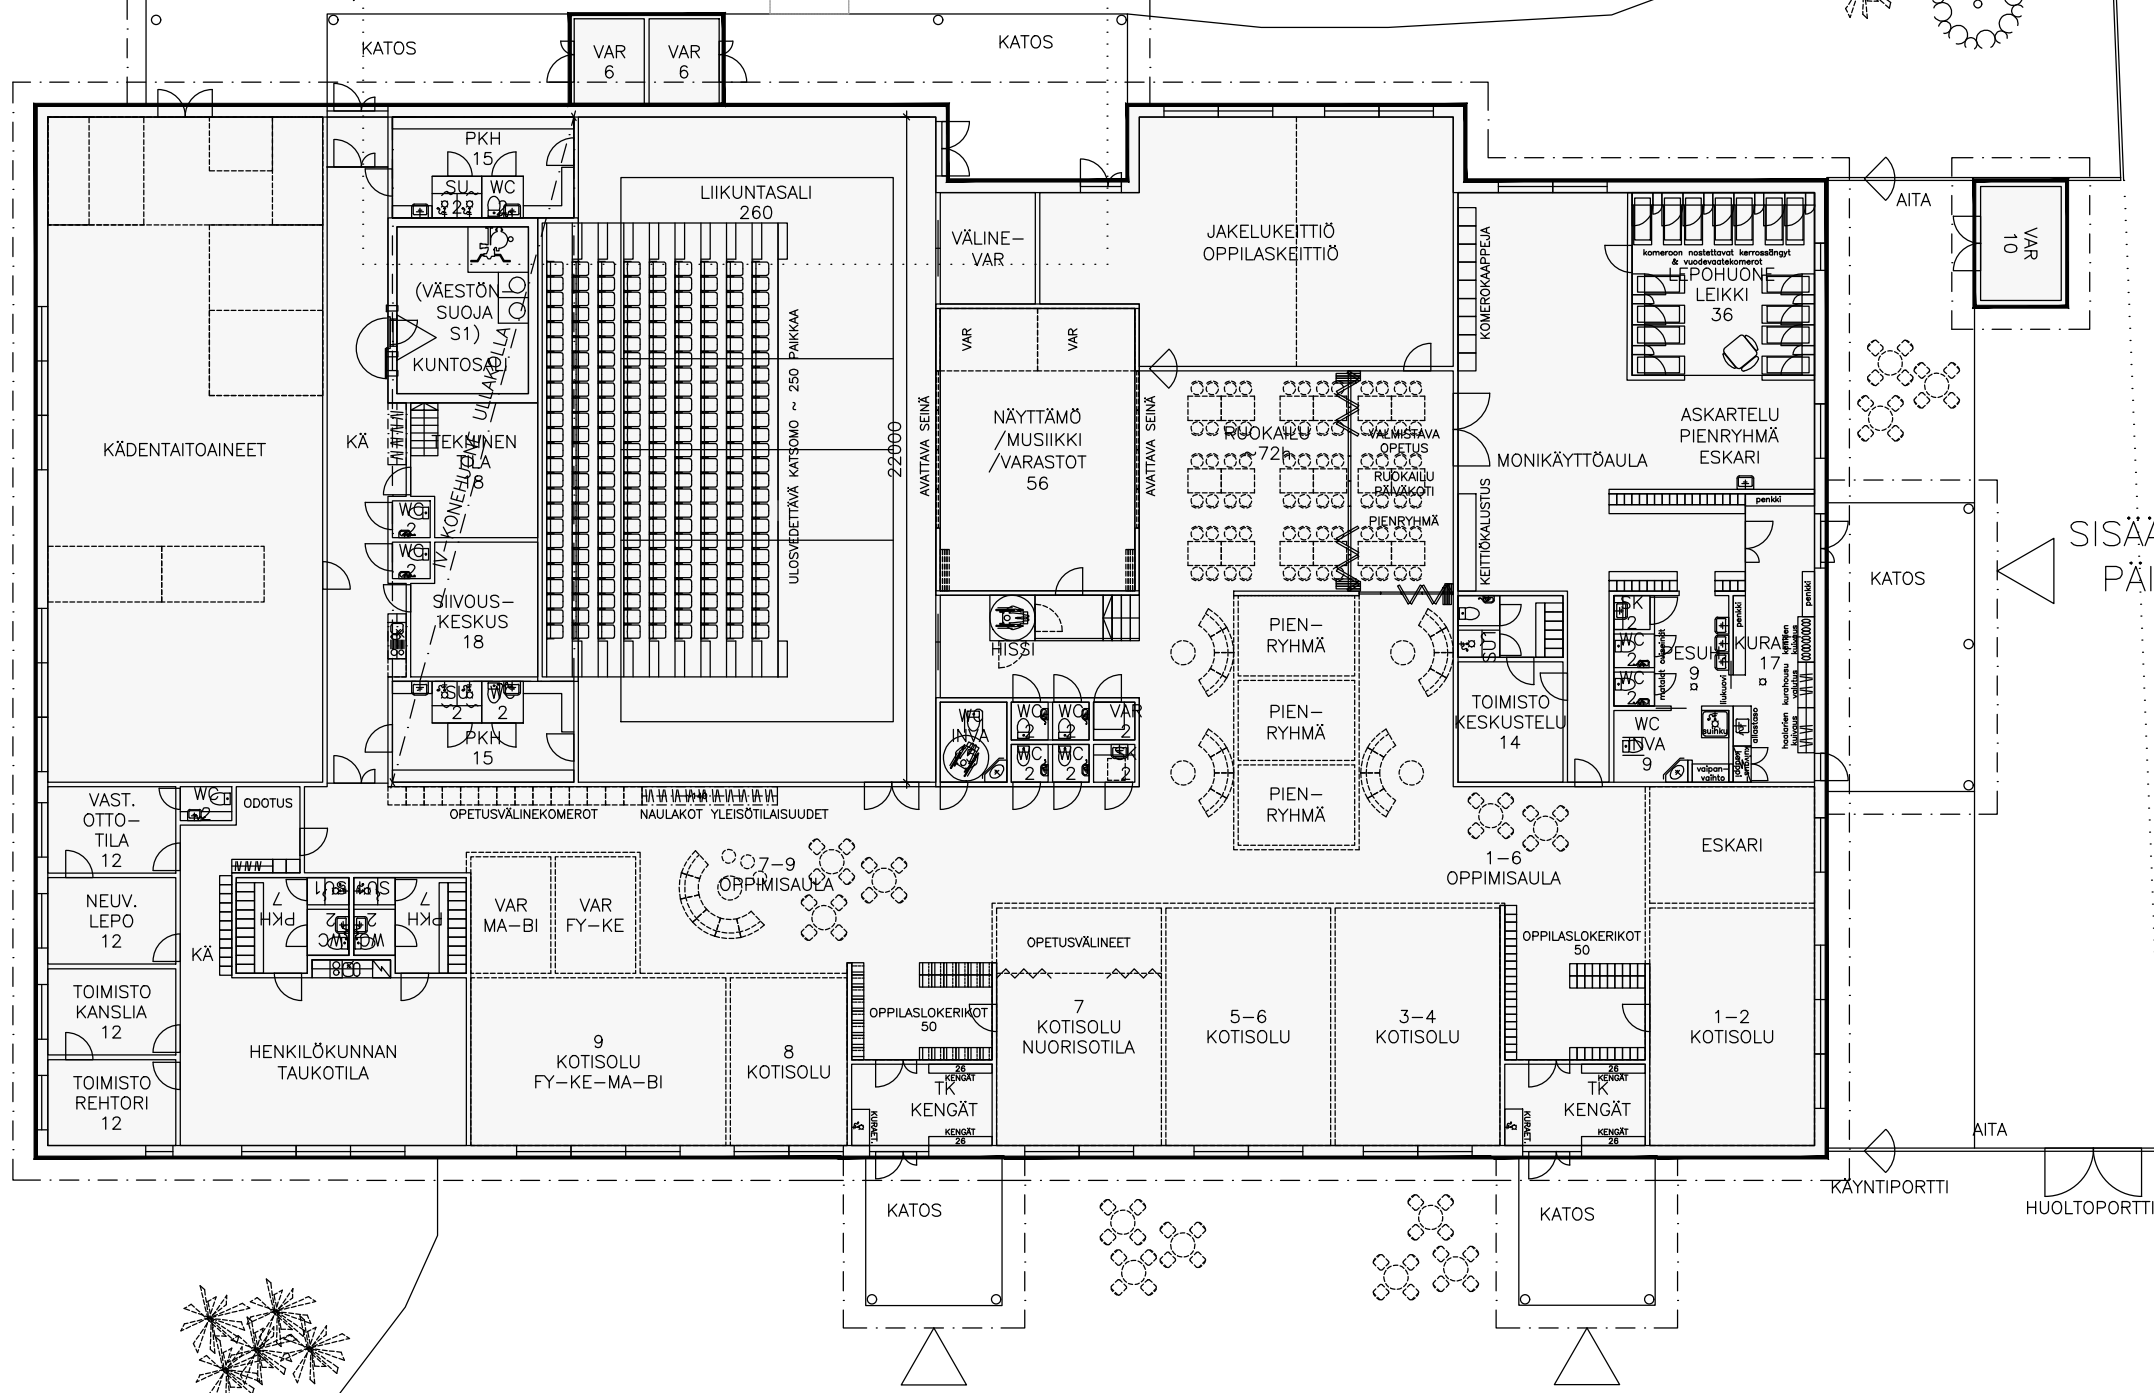

SISÄÄNKÄYNTI
PÄIVÄKOTI

KERROSALA 1.krs LÄMMIN ~ 2017 m2
IV-KONEHUONE ULLAKOLLA ~ 90 m2
PIHAVARASTOT KYLMÄT ~ 22 m2

0 1 2 3 4 5 10 m

SISÄÄNKÄYNTI
VÄLITUNNIT 6-9
ILTAKÄYTTÖ

SISÄÄNKÄYNTI
VÄLITUNNIT 1-5

PELKOSENNIEMEN KUNTA
UUSI KOULU
POHJA
LUONNOS 10.12.2019 FCG Oy