



#### Asemakaavamerkinntät:



Liikerakennusten korttelialue.  
Alueelle ei saa sijoittaa vähittäiskaupan suuryksikköä.



3 m kaava-alueen rajan ulkopuolella oleva viiva.



Korttelin, korttelinosan ja alueen raja.



Ohjeellinen tontin raja.

**370**

Korttelin numero.

**3**

Ohjeellisen tontin numero.

**I**


Roomalainen numero osoittaa rakennusten, rakennuksen tai sen osan suurimman sallitun kerrosluvun.

**3800**


Rakennusoikeus kerrosalaneliömetreinä.



Ajoneuvoliittymän likimääräinen sijainti.

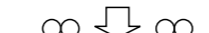

MITTAKAAVA 1: 2 000

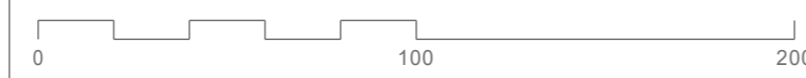

# PELKOSENNIEMI

## Pyhätunturin liikekeskuksen asemakaavan muutos korttelissa 370 tontilla 3 mittakaava 1:2000

### Asemakaavan muutos koskee korttelin 370 tonttia 3

#### Asemakaavamääräykset:

Rakennusten ulkoseinän on oltava puuta tai puuta ja luonnonkiveä.

Rakennus on perustettava maaston mukaisesti. Pilariperustuksen aukot on verhottava.

Rakennukset, pihatiet, autopaikat, kadut, ulkoilureitit ja teknisen huollon verkostot on rakennettava siten, että mahdollisimman vähän rikotaan maanpintaa, muutetaan sen tasoa tai kaadetaan puustoa.

Rakennus on sijoitettava vähintään neljän metrin päähän rajasta.

Sähkö- ja puhelinlinjat on rakennettava maakaapeleilla.

Autopaikkoja on sijoitettava alueelle seuraavasti:  
KL-alueille 1 kpl / 50 kerrosneliömetriä.

Tontilla tulevat hulevedet tulee viivyttaa tontilla viivytyrakentein ja johtaa purkupaikkaan. Tontilla tulevista hulevesistä, puhtaita kattovesiä lukuun ottamatta, on erotettava öljy ja hiekka.

Alueita suunniteltaessa tulee kovien pintojen määrä pitää mahdollisimman pienenä.

Vesihuoltolaitoksen toiminta-alueella kaikki jätevedet on johdettava viemäriverkostoon. Kiinteistönomistaja tai -haltija on velvollinen rakentamaan liittymisjohdon vesi- ja viemäriverkostoon. Kiinteistönomistajan tai -haltijan tulee huolehtia jätevesien pumppauksesta, mikäli jätevesiä ei ole mahdollista johtaa suoraan yleiseen viemäriverkkoon.

#### Kaavan käsittelyvaiheet:

Valmisteluaineisto nähtävillä xx.xx-xx.xx.2022

Ehdotus nähtävillä \_\_\_\_-\_\_\_\_-\_\_\_\_.2022

Kaava hyväksytty Pelkosenniemen kunnanvaltuustossa xx.xx.xxxx § xxx

LUONNOS

8.9.2022

Ari Pesonen  
Maankäyttö Pesonen Oy

Pohjakartta hyväksytty \_\_\_\_\_.20\_\_