


TAAJAMA-ALUE
VESIJOHTOVERKOSTON TOIMINTA-ALUE

SUUNNITTELUVAIHEKODIT Tulosiirtu: 25.1.2017 KLO 11.00 OSUUSKUNTA PELKOSENNIEMI PROJEKTI VESIHUOLLON TOIMINTA-ALUE TÄMÄSUUNNITTELU JA 2017 PELKOSENNIEMIEN VESIHUOLTO-OSUUSKUNTA PELKOSENNIEMI SUUNNITTELUVAIHEKODIT	SUUNNITTELUVAIHEKODIT C:HYÖLLI1111, PELKOSENNIEMIEN, VO. TOIMINTA-ALUE SUUNNITTELUVAIHEKODIT YLEISKARTTA SUUNNITTELUVAIHEKODIT PELKOSENNIEMI TOIMINTA-ALUE SUUNNITTELUVAIHEKODIT 0695/07 1 PÄIVÄ 05.02.2016 ALUEKODI JOUNI TAIPE
--	---

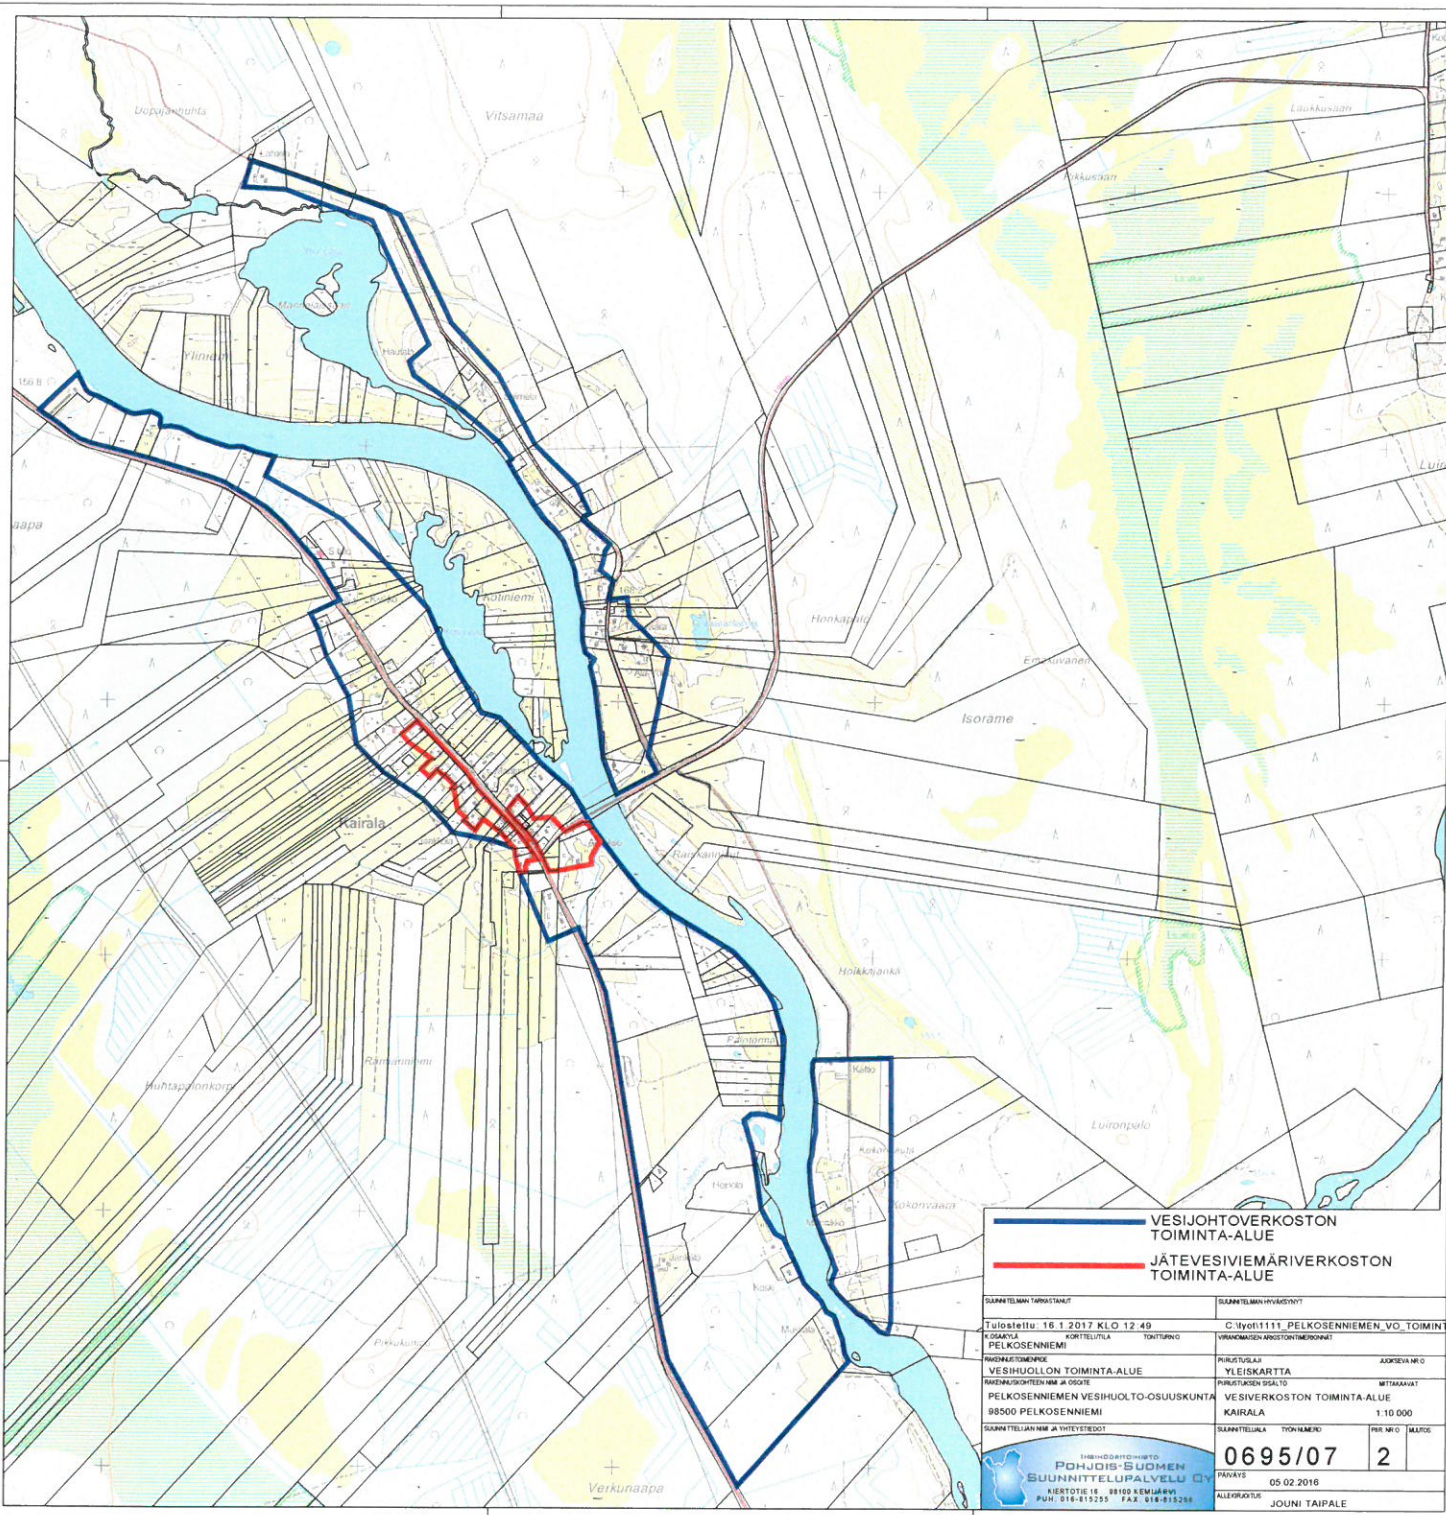

— VESIJOHTOVERKOSTON TOIMINTA-ALUE
— JÄTEVESIVIEMÄRIVERKOSTON TOIMINTA-ALUE

SUUNNITELMAN TARKASTAJAT	SUUNNITELMAN HYVÄKSYNTÄ	
Tulostettu: 16.1.2017 KLO 12.49	C:\YV011111\PELKOSENNIEMEN_VO_TOIMINTA-	
KOGAALTA	VIHAKKAINEN-ARSTOITUMERKONAT	
PELKOSENNIEMI		
PROJEKTITOIMIKUNTA	PIIRUSTUKSI	JURKSEVA NRO
VESSUJULON TOIMINTA-ALUE	YLEISKARITTA	
RAKENNUSOHJEEN NIMÄ JA OSIO	VESSUJULON OSALTO	MITTAKAVIAT
PELKOSENNIEMEN VESIJUOTO-OSUUSKUNTA	VESIVERKOSTON TOIMINTA-ALUE	
98500 PELKOSENNIEMI	KAIRALA	1:10 000
SUUNNITELMAN NIMI JA TITEYSTIEDOT	SUUNNITTELUK. TITONIMERO	PIIR. NRO
		2
 POHJOIS-SUOMEN SUUNNITTELPALVELU KIERSTIE 15 88100 KEMIJÄRVI PUH. 018-815235 FAX. 018-815236	0695/07	05.02.2016
	PAIKAN	
	ALLOKOITUS	JOUNI TAIPALE