DRÄNERING
KUIVATUS

värnster
högär

KUIVATUS KARTAN JA POIKKILEIKKAUSTEN MUKAISESTI

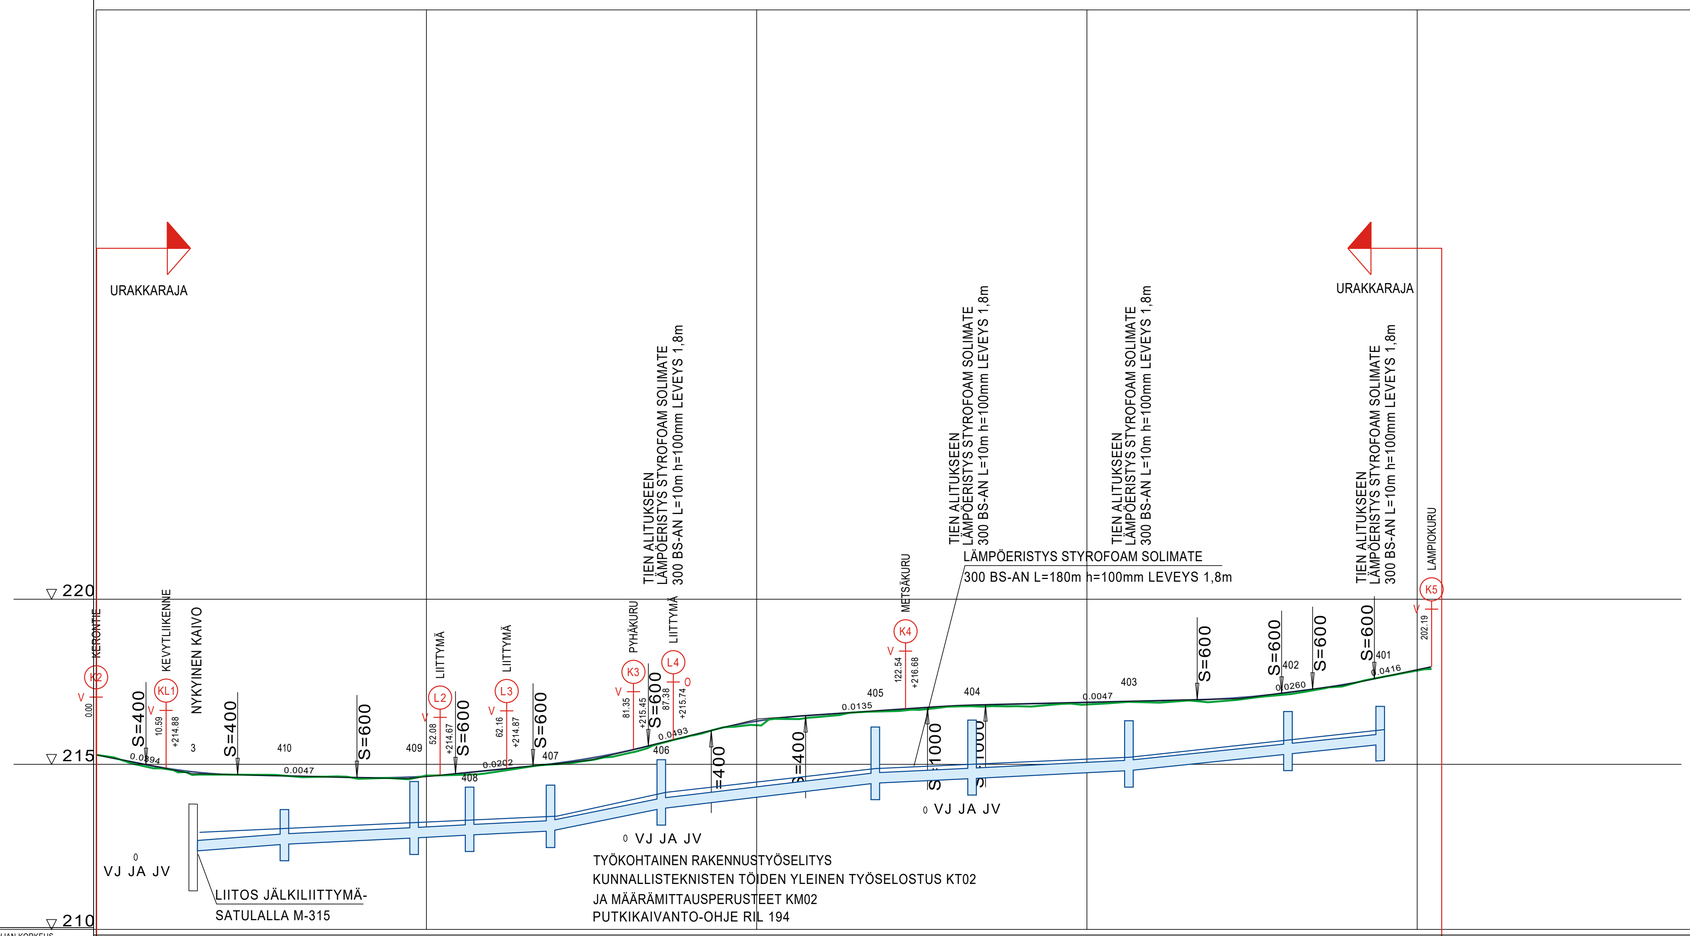

SALAOJA	SISÄPOHJAN KORKEUS PUTKEN MITAT, LAATU	
	PAALU	
SADEVESIVIEMÄRI	SISÄPOHJAN KORKEUS PUTKEN MITAT, LAATU	212.37 315 PEH-SN8 212.58 212.58 315 PEH-SN8 212.77 212.77 212.86 212.86 212.98 212.98 315 PEH-SN8 213.66 213.66 315 PEH-SN8 214.43 214.43 315 PEH-SN8 214.57 214.57 315 PEH-SN8 214.81 214.81 315 PEH-SN8 215.31 215.31 315 PEH-SN8 215.60 215.60
	PAALU KAIVOVÄLI, KALTEVUUS	14.5 14.5/0.014 28.5 19.5/0.010 48 8.5/0.011 56.5 12.5/0.010 69 20/0.034 85.5 32.5/0.024 118 17/0.008 132.5 24.5/0.010 156.5 24.5/0.020 180.5 14/0.021 194.5
JÄTEVESIVIEMÄRI	SISÄPOHJAN KORKEUS PUTKEN MITAT, LAATU	
	PAALU KAIVOVÄLI, KALTEVUUS	
PUTKIEN PERUSTAMISTAPA		MAANVARAINEN, KTS. RIL77-2013
PÄÄLLYSRAKENNE		
MATKA		0.04 7.51 55 13.87 21.42 18.06 39.48 14.93 54.41 11.74 66.15 17.45 83.60 9.53 93.13 14.28 107.41 18.46 125.87 8.78 134.65 32.05 166.70 12.78 179.48 4.68 184.17 9.35 193.52 8.58 202.10
KALTEVUUS / PYÖRISTYSSÄDE		-0.0394 S=400 -0.0047 S=600 0.0201 S=600 0.0493 S=400 0.0135 S=1000 0.0047 S=600 0.0260 S=600 0.0416
TASAUSVIIVAN KORKEUS		215.09 214.90 214.77 214.69 214.67 214.64 214.62 214.60 214.60 214.64 214.73 214.83 214.93 215.04 215.19 215.39 215.63 215.87 216.11 216.31 216.44 216.51 216.58 216.65 216.71 216.77 216.81 216.85 216.88 216.90 216.92 216.95 216.98 217.05 217.11 217.17 217.30 217.46 217.65 217.86
MAANPINNAN KORKEUS		216.28 215.05 214.87 214.68 214.69 214.68 214.63 214.63 214.56 214.58 214.66 214.68 214.76 214.91 215.01 215.13 215.31 215.61 215.87 216.12 216.19 216.37 216.45 216.57 216.61 216.66 216.75 216.76 216.76 216.81 216.81 216.87 216.87 216.93 216.91 217.01 217.11 217.27 217.43 217.66 217.84
PAALUTUS		0 25 50 75 100 125 150 175 200 225
KAAREVUUS		Sr 44.28 47.24 Sr 72.50 R=15 85.53 Sr 23.82 R=15 34.72 Sr 59.88 R=100 67.19 Sr 2.19 R=50
AJORADAN SIVUKALTEVUUS		qo=0.030 qv=0.030

KOKONAISMASSAT paaluvälilta 0 - 202.10

26400	Tie päällyste m2	1365.16
	Tie päällyste m3	68.23
URAKKARAJA		
26300	Tie tasausmurske m2	1396.90
26301	Tie tasausmurske m3	69.83
26210	Tie kantava m3rtr	87.25
26120	Tie jakava m3rtr	102.14
26110	Tie suodatin m3rtr	121.65
26050	Tie suodatinkangas m2	913.96
18200	Tie pintamaa m2	2340.37
	Tie pintamaa m3ktr	234.03
21100	Tie maaleikkaus m3ktr	427.14
25100	Tie maapenger m3rtr	16.46
	Tie luiskatäyttö m3rtr	230.40
27100	Luiskaverhoukset m2tr	981.24

JOHTOKAIVANNON KOKONAISMASSAT

		Tilavuus
35200	Asennusalusta m3rtr	32.40
35300	Alkutäyttö m3rtr	147.27
35500	Lopputäyttö m3rtr	309.68
31100	Maankaivu m3ktr	500.01
31800	Maan kuljetus m3ktr	179.70

TYYPPIPOIKKILEIKKAUS ISOKURUN LEVENNYS
1:100

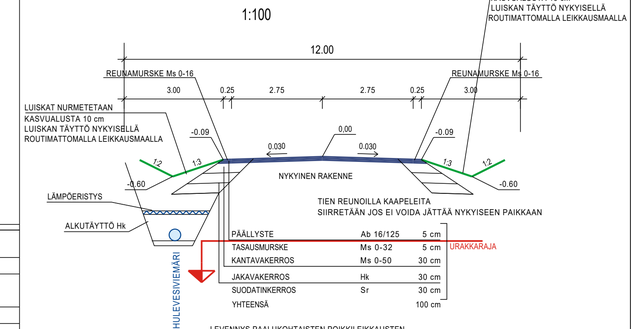

KOORDINAATISTO ETRSGK28, KORKEUSJÄRJESTELMÄ N60

SUUNNITELMAN TARKASTANUT	SUUNNITELMAN HYVÄKSYNYT
Tulostettu: 10.6.2024 KLO 10:21	D:\TYOTZ4\1400_ISOKURUNTIEN_LEVENNYS_JA_JATKO\le
K.OSA/KYLÄ PYHÄTUNTURI · KORTTELI/TILA 332 - 337 · TONTTI/RN:O	VIRANOMAISEN ARKISTOINTIMERKINNÄT
RAKENNUSTOIMENPIDE KADUN LEVENTÄMINEN	PIIRUSTUSLAJI RAKENNUSSUUNNITELMA · JUOKSEVA NR:O
RAKENNUSKOHTEEN NIMI JA OSOITE ISOKURUNTIEN LEVENNYS PELKOSENNIEMEN KUNTA	PIIRUSTUKSEN SISÄLTÖ PITUUSLEIKKAUS TYYPPIPOIKKILEIKKAUS · MITTAKAAVAT 1:100/1:1000 1:100
SUUNNITTELIJAN NIMI JA YHTEYSTIEDOT	SUUNNITTELUALA TYÖN NUMERO 1400/24 · PIIR. NR:O 3 · MUUTOS
INSINÖÖRITOIMISTO POHJOIS-SUOMEN SUUNNITTELUPALVELU OY KIERTOTIE 16 98100 KEMIJÄRVI PUH. 016-815255 FAX. 016-815256	PÄIVÄYS 10.06.2024
	ALLEKIRJOITUS JOUNI TAIPALE