KUIVATUS

vas.
oik.

KUIVATUS KARTAN JA POIKKILEIKKAUSTEN MUKAISESTI

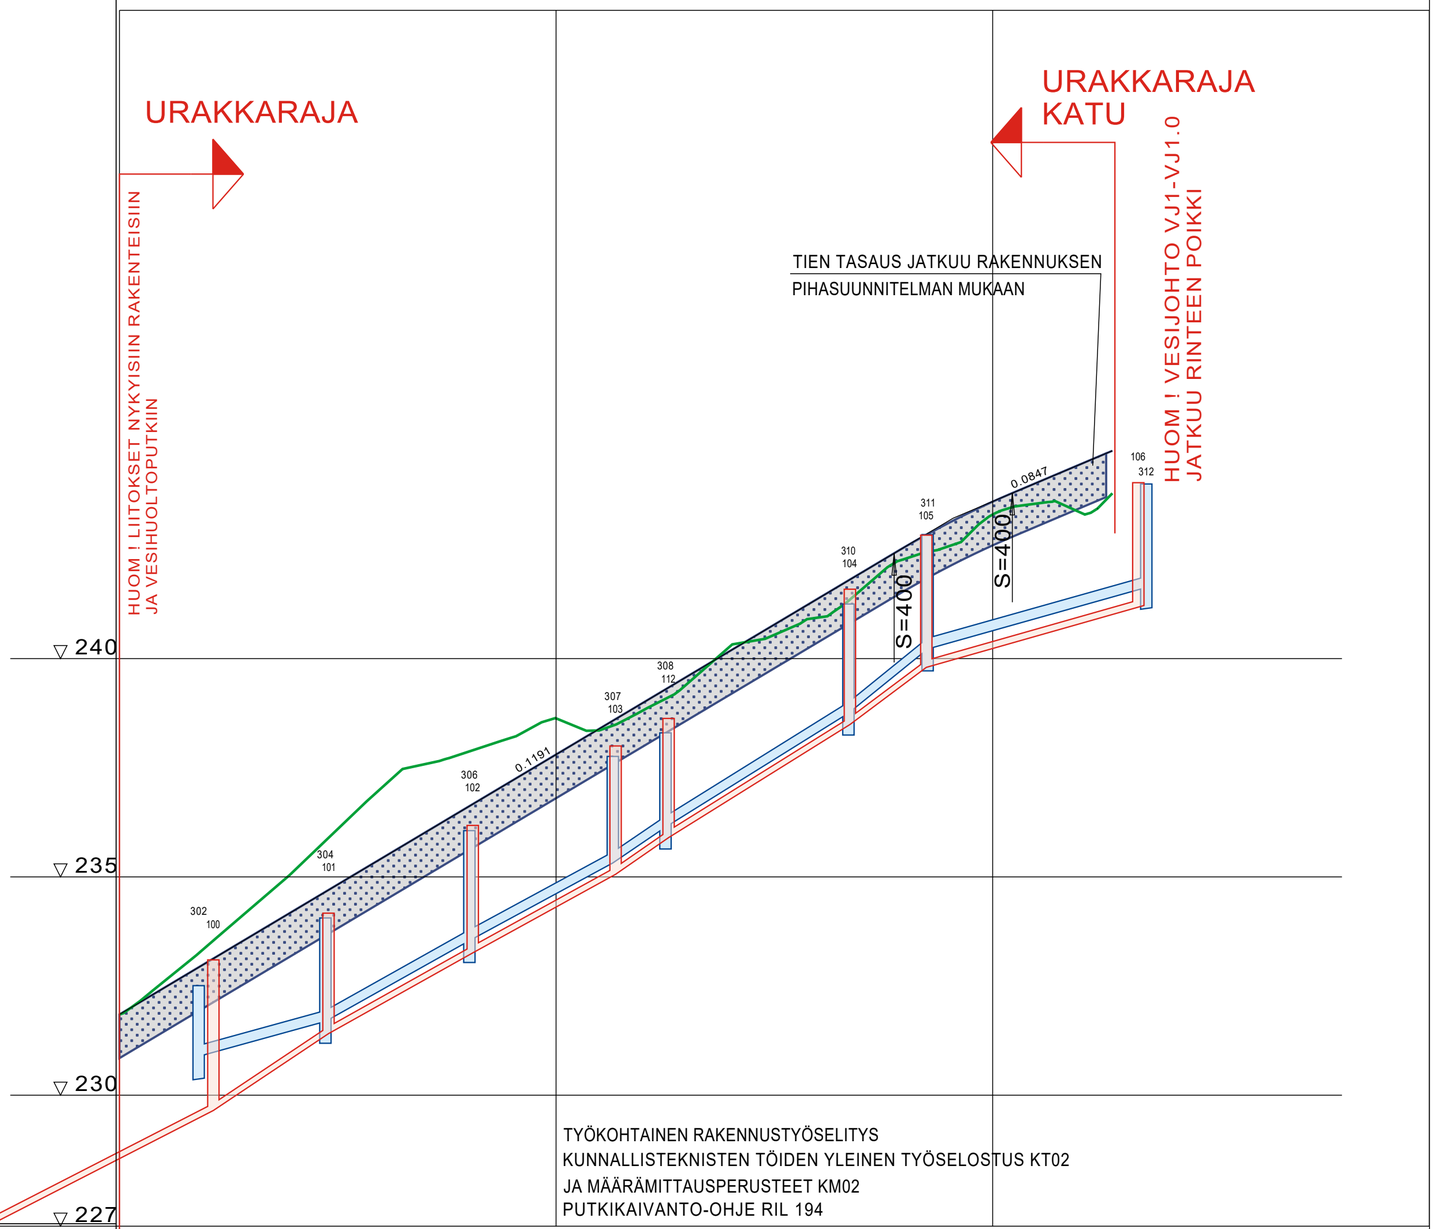

TYÖKOHTAINEN RAKENNUSTYÖSELITYS
KUNNALLISTEKNISTEN TÖIDEN YLEINEN TYÖSELOSTUS KT02
JA MÄÄRÄMITTAUSPERUSTEET KM02
PUTKIKAIVANTO-OHJE RIL 194

SALAOJA	SISÄPOHJAN KORKEUS PUTKEN MITAT, LAATU	VESIHUOLTOPUTKET RAKENNETAAN VESIHUOLTOPITUUSLEIKKAUKSEN MUKAAN
	PAALU	
SADEVESIVIEMÄRI	SISÄPOHJAN KORKEUS PUTKEN MITAT, LAATU	230.89 / 250 M-SN8 / 231.69 / 231.69 / 250 M-SN8 / 233.54 / 233.54 / 250 M-SN8 / 235.32 / 235.32 / 236.14 / 236.14 / 250 M-SN8 / 238.75 / 238.75 / 240.22 / 240.22 / 250 M-SN8 / 241.63 / 242.29
	PAALU KAIVOVÄLI, KALTEVUUS	9 / 14.5/0.055 / 23.5 / 15.5/0.119 / 40 / 15/0.119 / 56.5 / 7/0.117 / 62.5 / 22/0.119 / 83.5 / 12.5/0.117 / 92.5 / 29/0.049 / 117.5
JÄTEVESIVIEMÄRI	SISÄPOHJAN KORKEUS PUTKEN MITAT, LAATU	229.65 / 229.65 / 160 M-SN8 / 231.41 / 231.41 / 160 M-SN8 / 233.26 / 233.26 / 160 M-SN8 / 235.06 / 235.06 / 235.90 / 235.90 / 160 M-SN8 / 238.49 / 238.49 / 239.80 / 239.80 / 160 M-SN8 / 241.18 / 241.18
	PAALU KAIVOVÄLI, KALTEVUUS	30/0.103 / 11 / 13.5/0.133 / 24 / 15.5/0.119 / 40.5 / 15/0.119 / 57 / 7/0.119 / 63 / 21.5/0.119 / 83.5 / 12/0.111 / 92.5 / 27.5/0.050 / 116.5
PUTKIEN PERUSTAMISTAPA		MAANVARAINEN, KTS. RIL77-2013
PÄÄLLYSRAKENNE		5E-100
MATKA		0.00 / 88.71 / 0.1191 / 88.71 / 13.54 / S=400 / 102.25 / 11.46 / 0.0847 / 113.71
KALTEVUUS / PYÖRISTYSSÄDE		
TASAUSVIIVAN KORKEUS		231.85 231.85 232.44 233.04 233.64 234.23 234.83 235.42 236.02 236.61 237.21 237.80 238.40 238.99 239.59 240.18 240.78 241.38 241.97 242.56 243.11 243.59 244.02 244.45
MAANPINNAN KORKEUS		231.85 232.59 233.41 234.27 235.14 236.10 237.04 237.58 237.87 238.20 238.63 238.36 238.82 239.42 240.29 240.55 240.94 241.58 242.29 242.58 243.30 243.55 243.35 243.79
PAALUTUS		0 25 50 75 100 125
KAAREVUUS		Sr R=20 Sr R=20 Sr R=20 Sr R=80 Sr 36.70 44.89 50.31 52.20 81.71 86.58 92.58 113.71
AJORADAN SIVUKALTEVUUS		R=20 qv=0.030 qo=0.030 80.00 1%/3m 0.00 qv=0.030

KOKONAISMASSAT paaluväliltä 0.00 - 113.71

26400	Tie päällyste m2	773.56
	Tie päällyste m3	38.68
26300	Tie tasausmurske m2	787.05
26301	Tie tasausmurske m3	39.36
26210	Tie kantava m3rtr	256.77
26120	Tie jakava m3rtr	288.87
26110	Tie suodatin m3rtr	320.73
26050	Tie suodatinkangas m2	1323.72
18200	Tie pintamaa m2	1481.10
	Tie pintamaa m3ktr	148.11
21100	Tie maaleikkaus m3ktr	1403.65
25100	Tie maapenger m3rtr	19.95
	Tie luiskatäyttö m3rtr	153.59
27100	Luiskaverhoukset m2tr	750.05

JOHTOKAIVANNON KOKONAISMASSAT

		Tilavuus
35200	Asennusalusta m3rtr	24.38
35300	Alkutäyttö m3rtr	230.60
35500	Lopputäyttö m3rtr	530.72
31100	Maankaivu m3ktr	794.01
31800	Maan kuljetus m3ktr	254.98

TYYPPIPOIKKILEIKKAUS ISOKURU
1:100

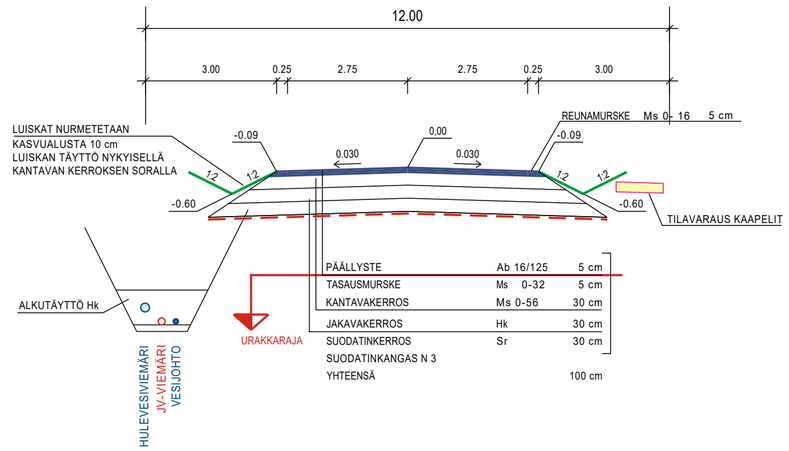

KOORDINAATISTO ETRSGK28, KORKEUSJÄRJESTELMÄ N60

SUUNNITELMAN TARKASTANUT	SUUNNITELMAN HYVÄKSYNYT
Tulostettu: 10.6.2024 KLO 11:05	D:\TYOTZ4\1400_ISOKURUNTIEN_LEVENNYS_JA_JATKO\le
K.OSA/KYLÄ: PYHÄTUNTURI; KORTTELI/TILA: 332 - 337; TONTTI/RN:O	VIRANOMAISEN ARKISTOINTIMERKINNÄT
RAKENNUSTOIMENPIDE: KADUN RAKENTAMINEN	PIIRUSTUSLAJI: RAKENNUSSUUNNITELMA; JUOKSEVA NR:O
RAKENNUSKOHTEEN NIMI JA OSOITE: ISOKURUNTIEN JATKO, PYHÄTUNTURI OY	PIIRUSTUKSEN SISÄLTÖ: PITUUSLEIKKAUS, TYYPPIPOIKKILEIKKAUS; MITTAKAAVAT: 1:100/1:1000, 1:100
SUUNNITTELIJAN NIMI JA YHTEYSTIEDOT	SUUNNITTELUALA / TYÖN NUMERO: 1400/24; PIIR. NR:O: 8; MUUTOS
INSINÖÖRITOIMISTO POHJOIS-SUOMEN SUUNNITTELUPALVELU OY, KIERTOTIE 16 98100 KEMIJÄRVI, PUH. 016-815255 FAX. 016-815256	PÄIVÄYS: 10.06.2024
	ALLEKIRJOITUS: JOUNI TAIPALE