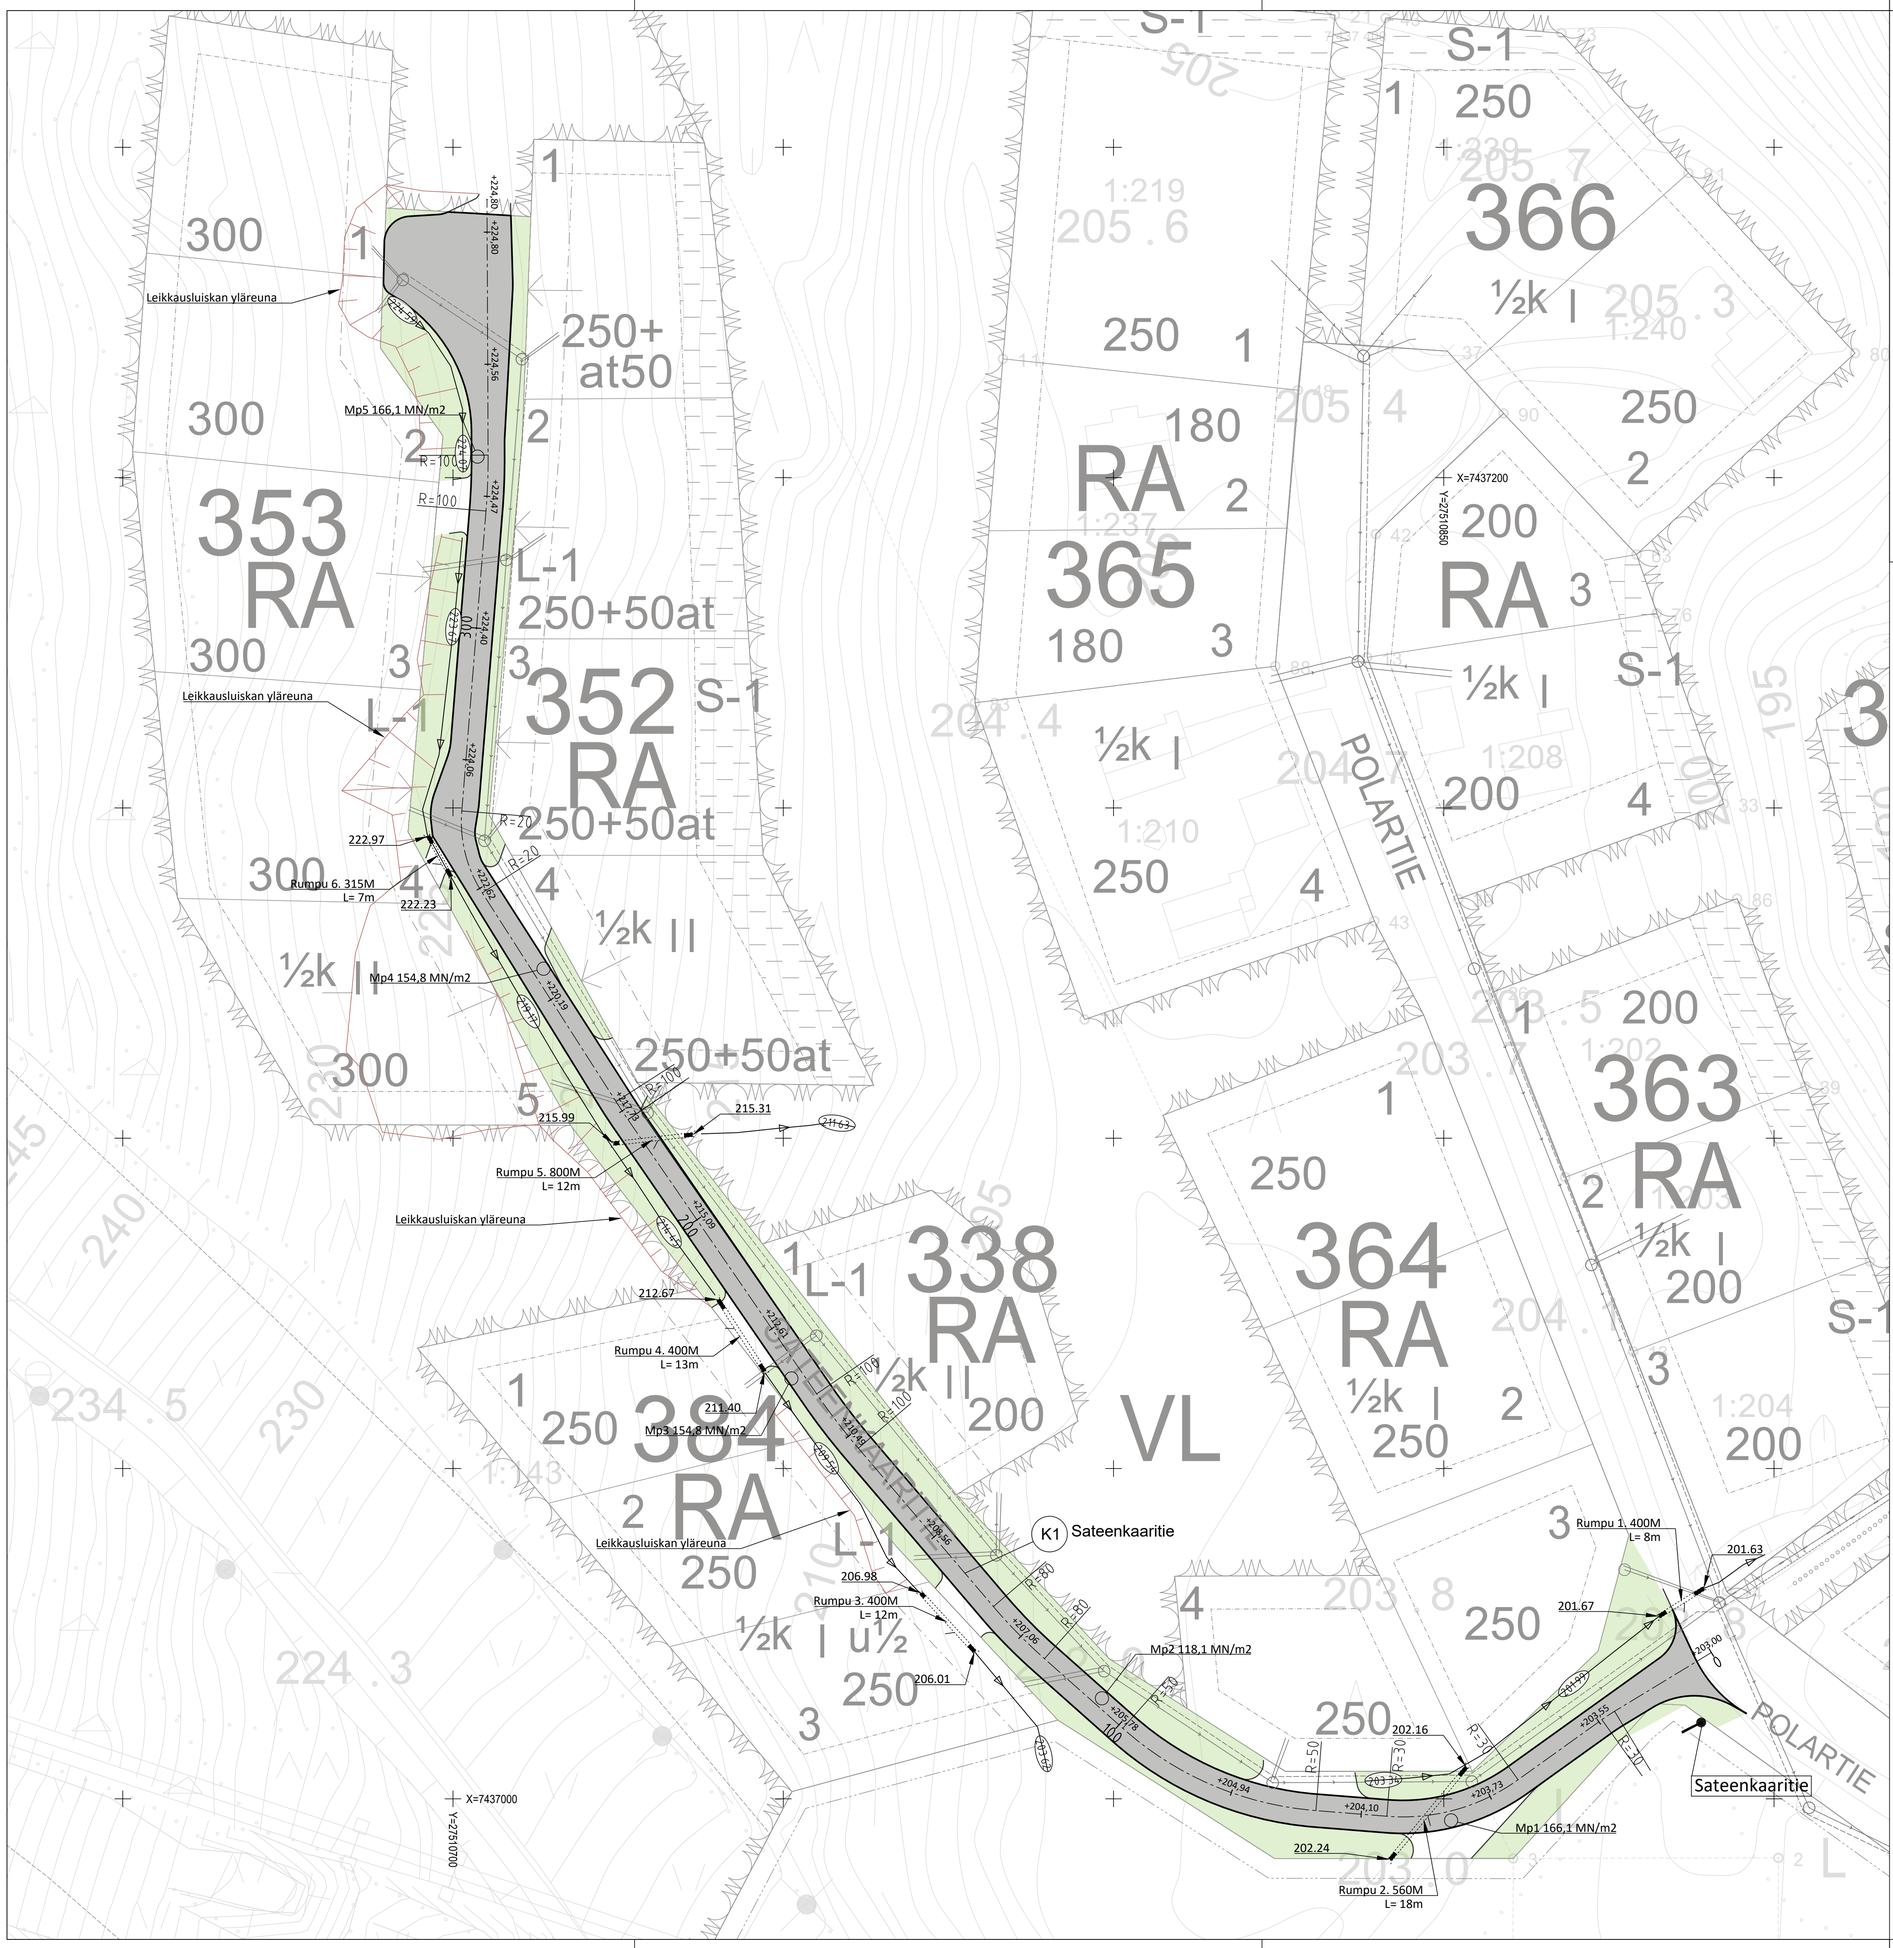

Katualue

Murskepäällyste

Kuivatusrumpu

+207,06 Kadun keskilinjan korko murskeen päältä

209 54 Kuivatusoja + ojanpohjan korkolukema

Mp1 166,1 MN/m2 Kantavuusmittaus syksy 2025

Koordinaattijärjestelmä: ETRS-GK27, korkeusjärjestelmä N2000			
Teema Katupiirustus	Kunnanosa Pyhätunturi		
Hanke Sateenkaaritie		HYVÄKSYNYT	
Kohde K1 Sateenkaaritie			
Asiasisältö Katusuunnitelmakartta; Korkeudet, kuivatus ja liikenteenohjaus		Mittakaava 1:500	
RAMBOLL Ramboll Koskikatu 27B 96100 Rovaniemi puh. 020 755 611	RUKA Rukakeskus Oy	Pelkosenniemen kunta Tekniset palvelut	
Suunnittelija Tomi Luokkanen			
Hyväksyjä Jari Kinnunen	Hyväksyjä Ilkka Paukkeri	Hyväksyjä Tuomas Ruha	
Piir.nro	Pvm 10.11.2025	Piir.nro P94187-1	